



诊室一、治疗室一装修内容:

- 吊顶:更换灯具
- 墙面:定制成品衣柜
- 新增复合实木门,更换洗手台及五金配件
- 地面:保留原有地面

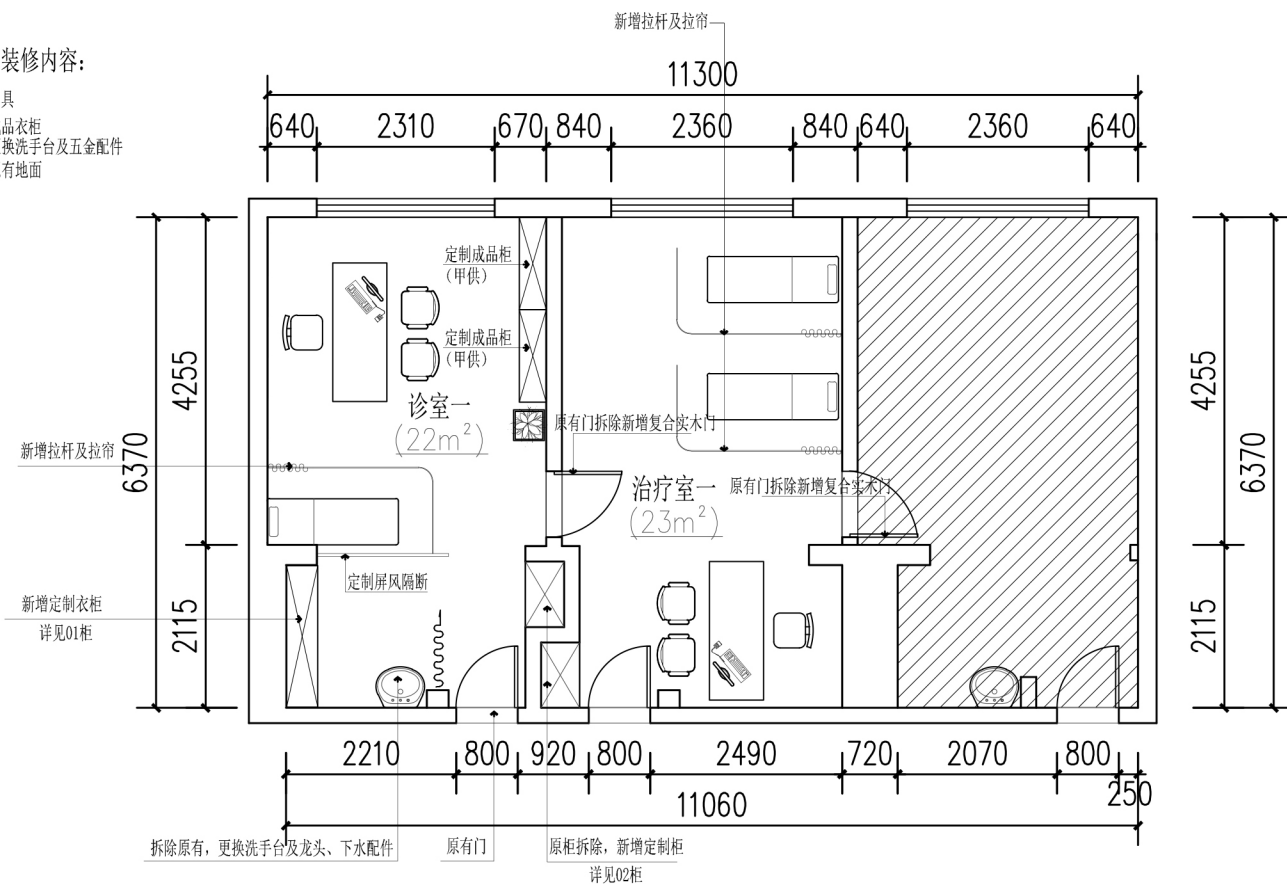

平面布置图

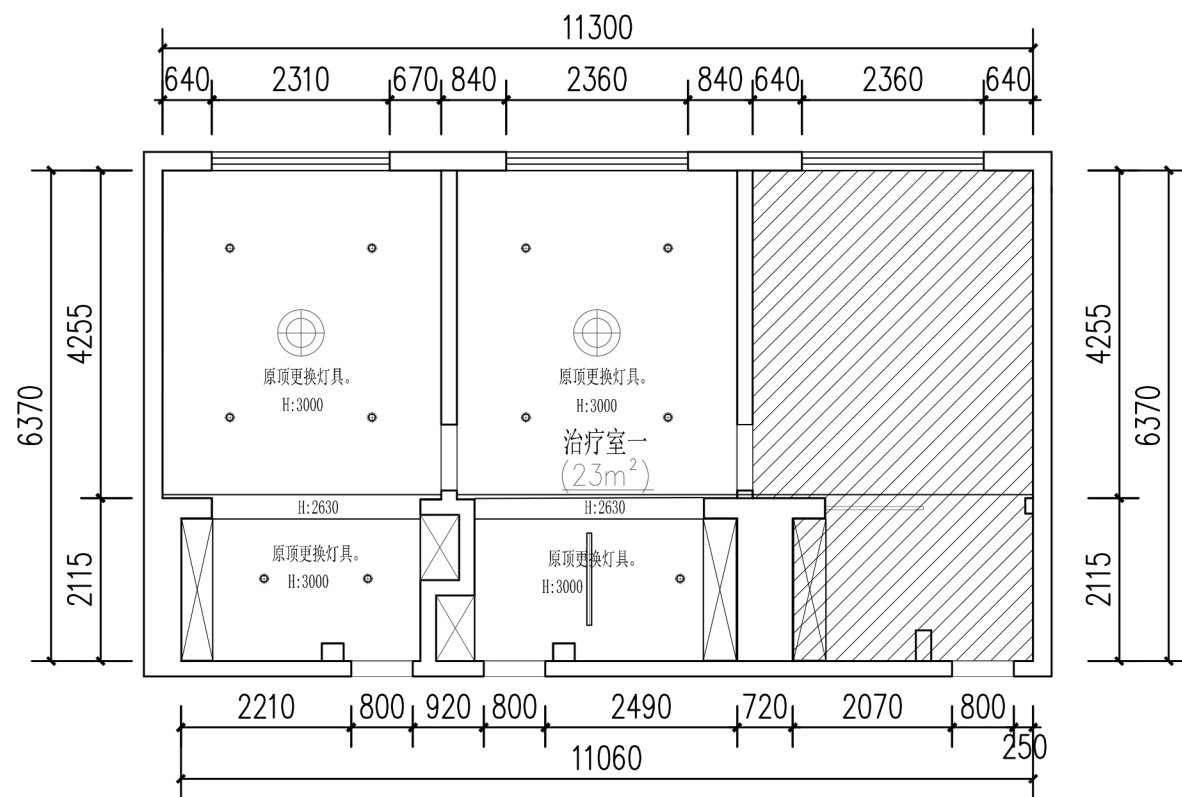

吊顶布置图

图例说明

	嵌入式筒灯		φ500装饰吸顶灯
	1200长日光灯管		

设计单位

本图纸版权归本院所有,不得用于本工程以外范围

建设单位

工程名称

图纸名称

图纸类别

装 修

工程号

阶段 施工图


日期

2024.08

比例

图号

BPL-01

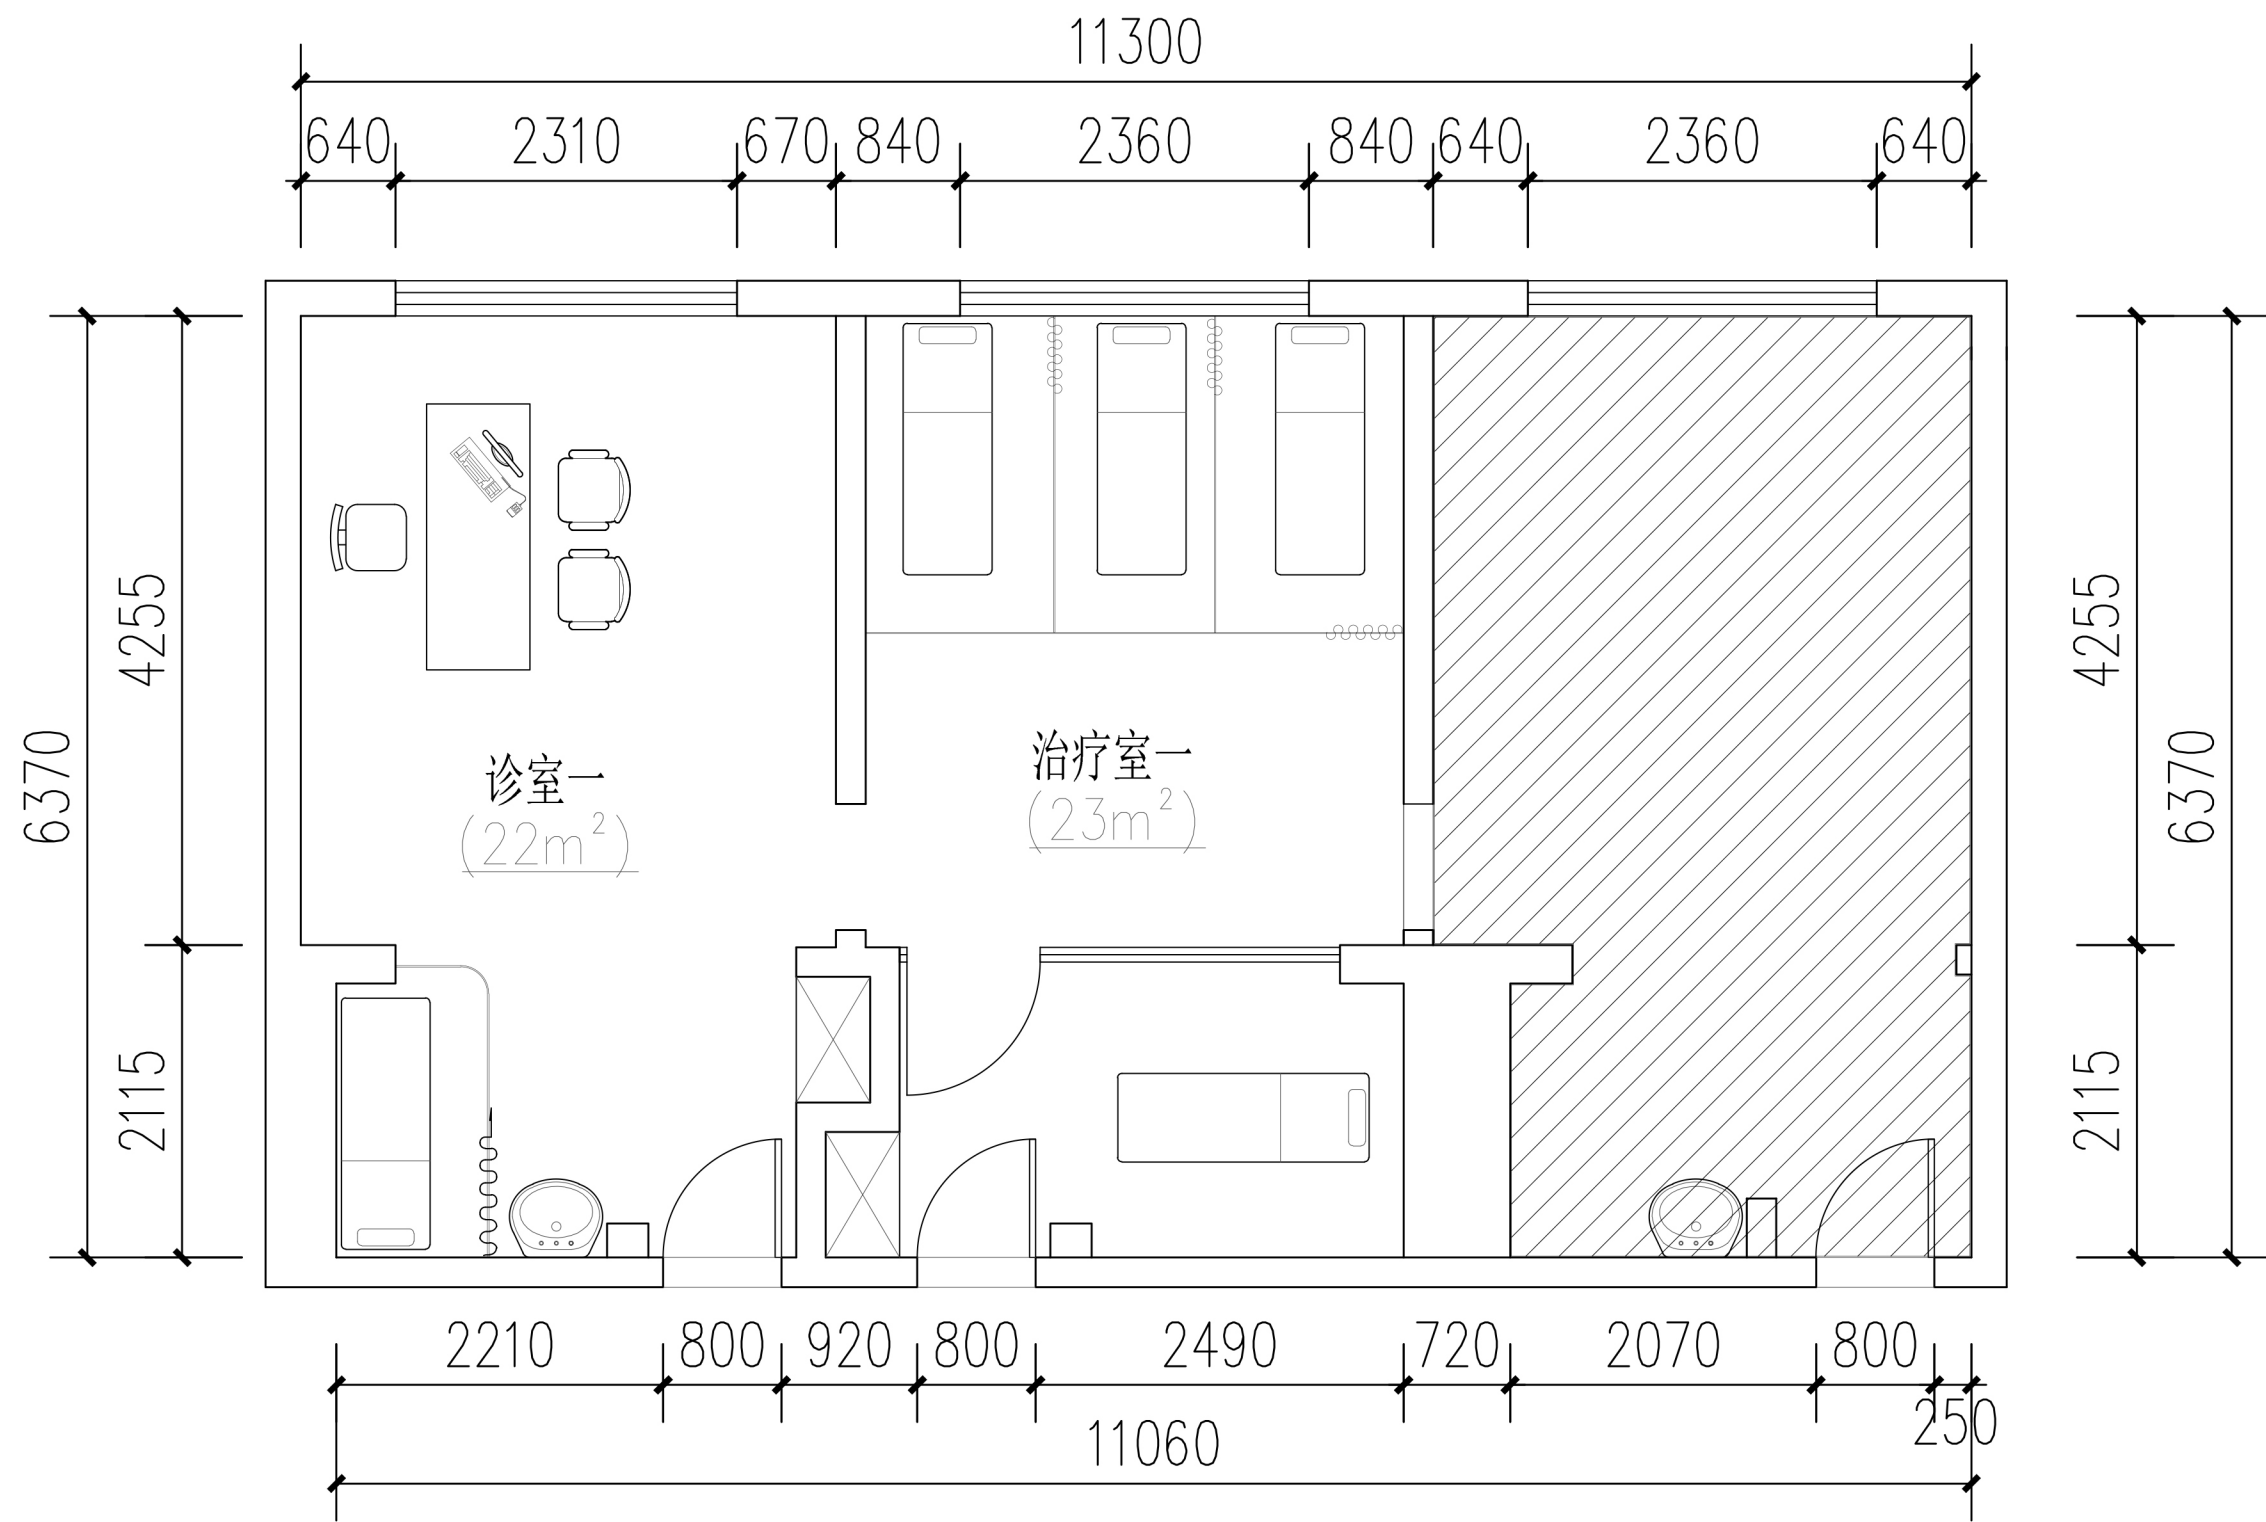

原始平面布置图

设计单位

本图纸版权归本院所有，不得用于本工程以外范围

建设单位

工程名称

图纸名称